


GRADBENI NAČRT
SKICA GRADBENE SITUACIJE
 M 1:500

investitor:	OBČINA ŠMARTNO PRI LITJI Tomazinova ulica 2 1275 Šmartno pri Litiji		 PINO d.o.o. Ulica Mire Pregljeve 4 1270 Litija	 projektiranje, cenitve nepremičnin inženiring v gradbeništvu nadzor, strokovno vodenje pri graditvi objektov	tel: 01/8980-150 fax: 01/8980-155 email: info@pino.si splet: www.pino.si
objekt:	SANACIJA PLAZU NA CESTI LC 208311, CEROVICA - BUKOVICA				
načrt:	GRADBENI NAČRT SKICA GRADBENE SITUACIJE		vodja projekta: JOŽE POGLAJEN, univ.dipl.inž.grad.		
	faza: IDZ		odgovorni projektant: JOŽE POGLAJEN, univ.dipl.inž.grad.		
			št. odg. projektanta: IZS G-1091		
			projektant: JURE TOMAŽIČ, dipl.inž.grad.		
			št. proj.:	71/16	merilo: 1:500
			datum:	dec. 2016	št. lista: 1

OPOMBA:
 Globina temeljenja se določa za vsako kampado posebej, po ogledu geomehanika!

KARAKTERISTIČNI PROFIL

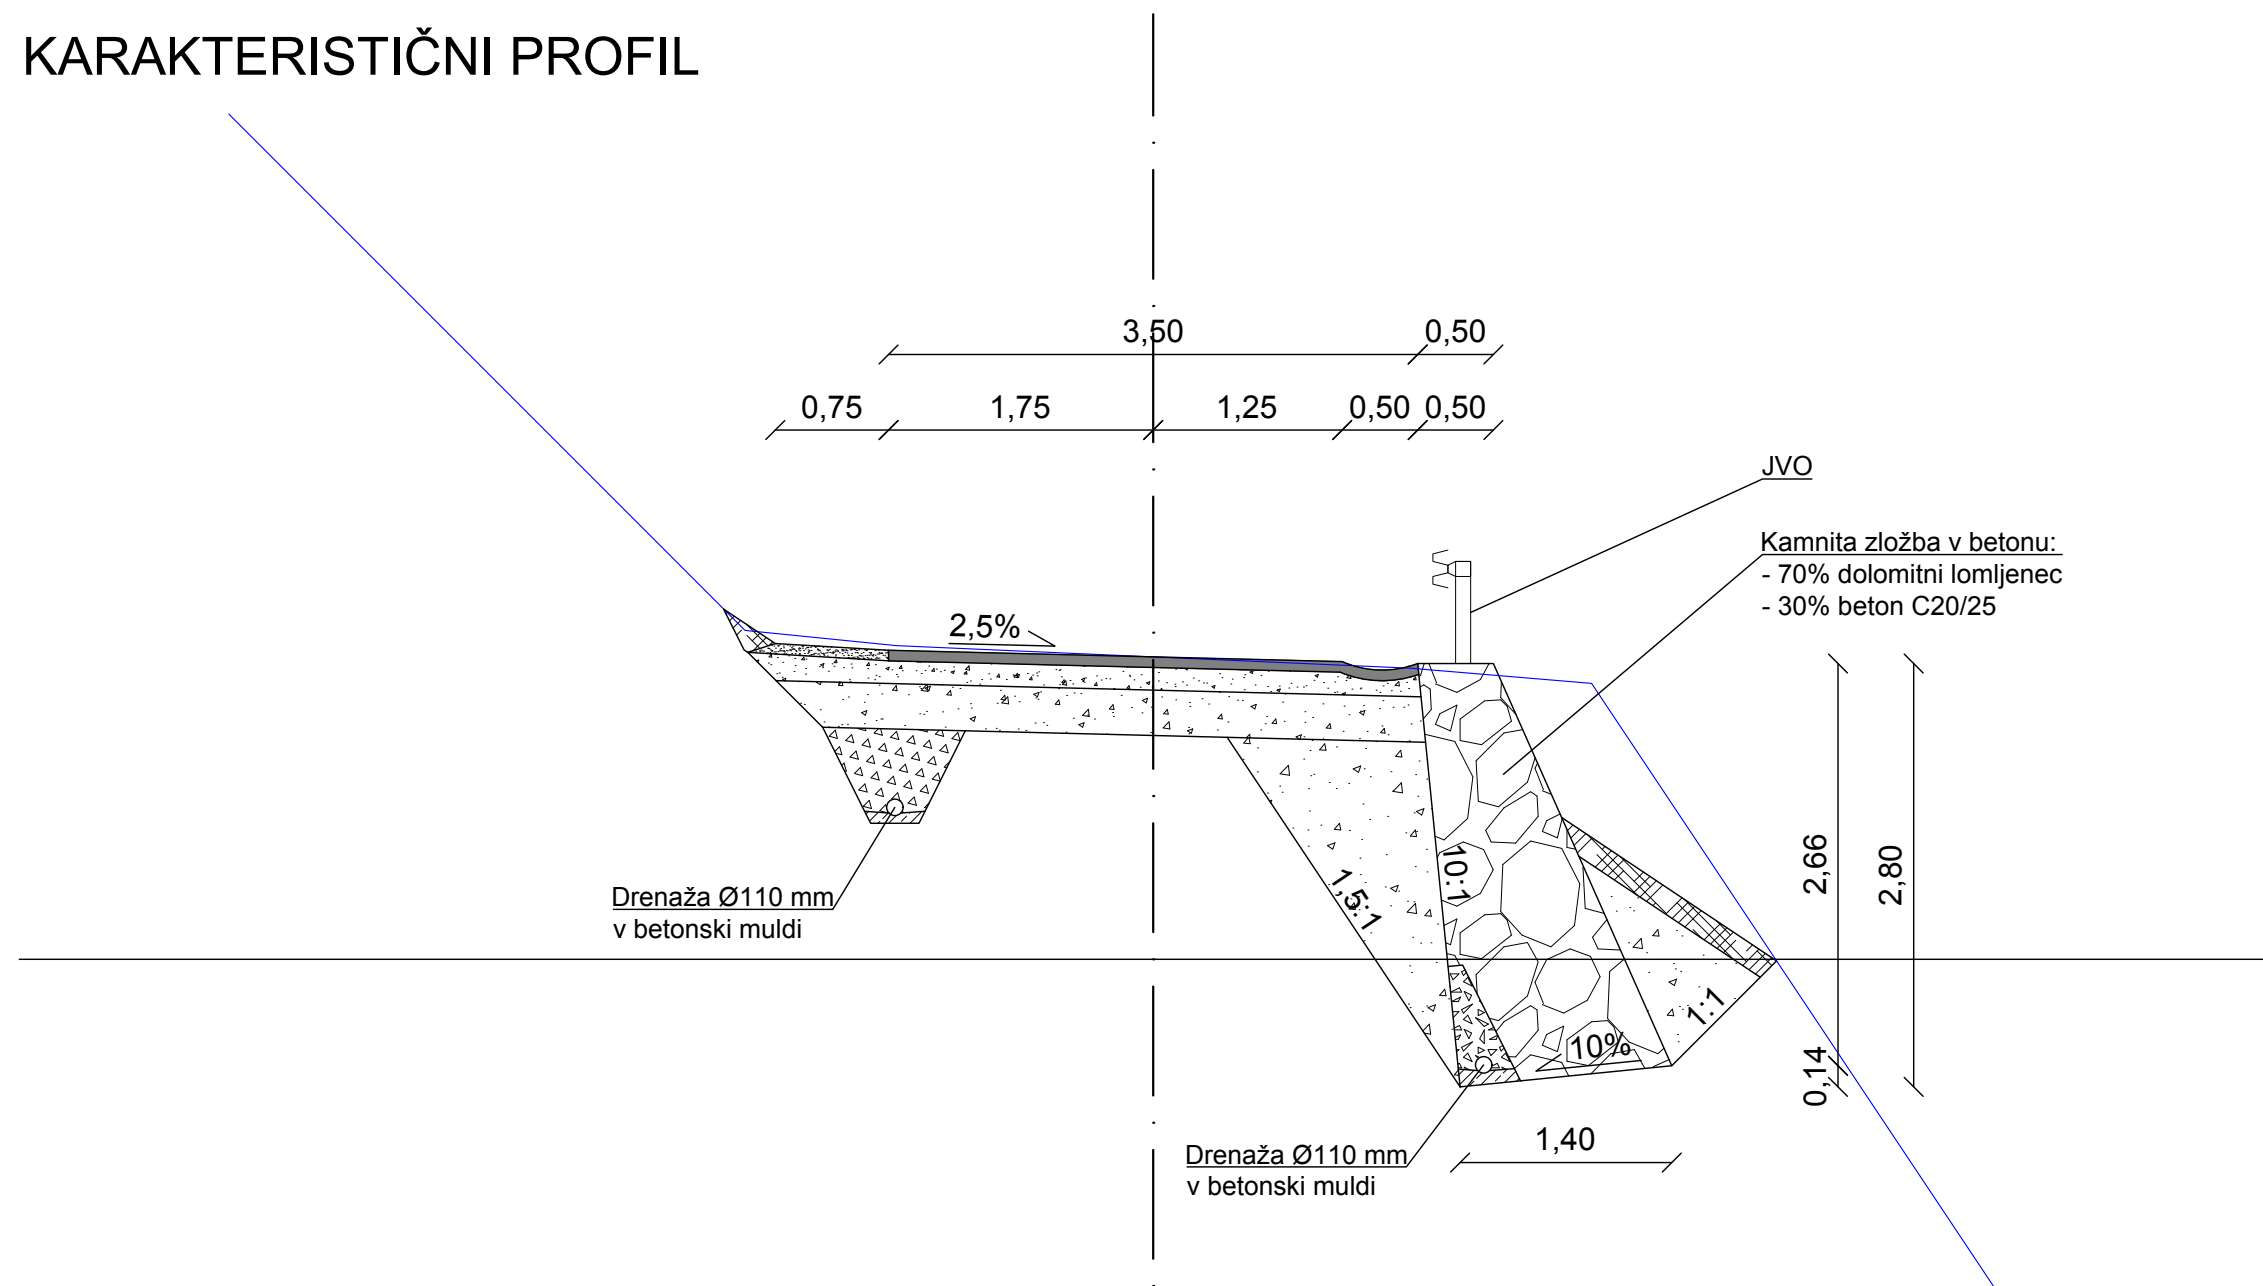

GRADBENI NAČRT

KARAKTERISTIČNI PREČNI PROFIL

M 1:50

OPOMBA:
Globina temeljenja se določa za vsako kampado posebej, po ogledu geomehanika!

investitor: OBČINA ŠMARTNO PRI LITJI Tomazinova ulica 2 1275 Šmartno pri Litiji	  projektiranje, cenitve nepremičnin inženiring v gradbeništvu nadzor, strokovno vodenje pri graditvi objektov
objekt: SANACIJA PLAZU NA CESTI LC 208311, CEROVICA - BUKOVICA	vodja projekta: JOŽE POGLAJEN, univ.dipl.inž.grad. odgovorni projektant: JOŽE POGLAJEN, univ.dipl.inž.grad. št. odg. projektanta: IZS G-1091
načrt: GRADBENI NAČRT KARAKTERISTIČNI PREČNI PROFIL	projektant: JURE TOMAŽIČ, dipl.inž.grad. št. proj.: 71/16 merilo: 1:50
faza: IDZ	datum: dec. 2016 št. lista: 2




Ulica Mire Pregljeve 4
1270 Litija

tel: 01/8980-150
fax: 01/8980-155

email: info@pino.si
splet: www.pino.si

P030

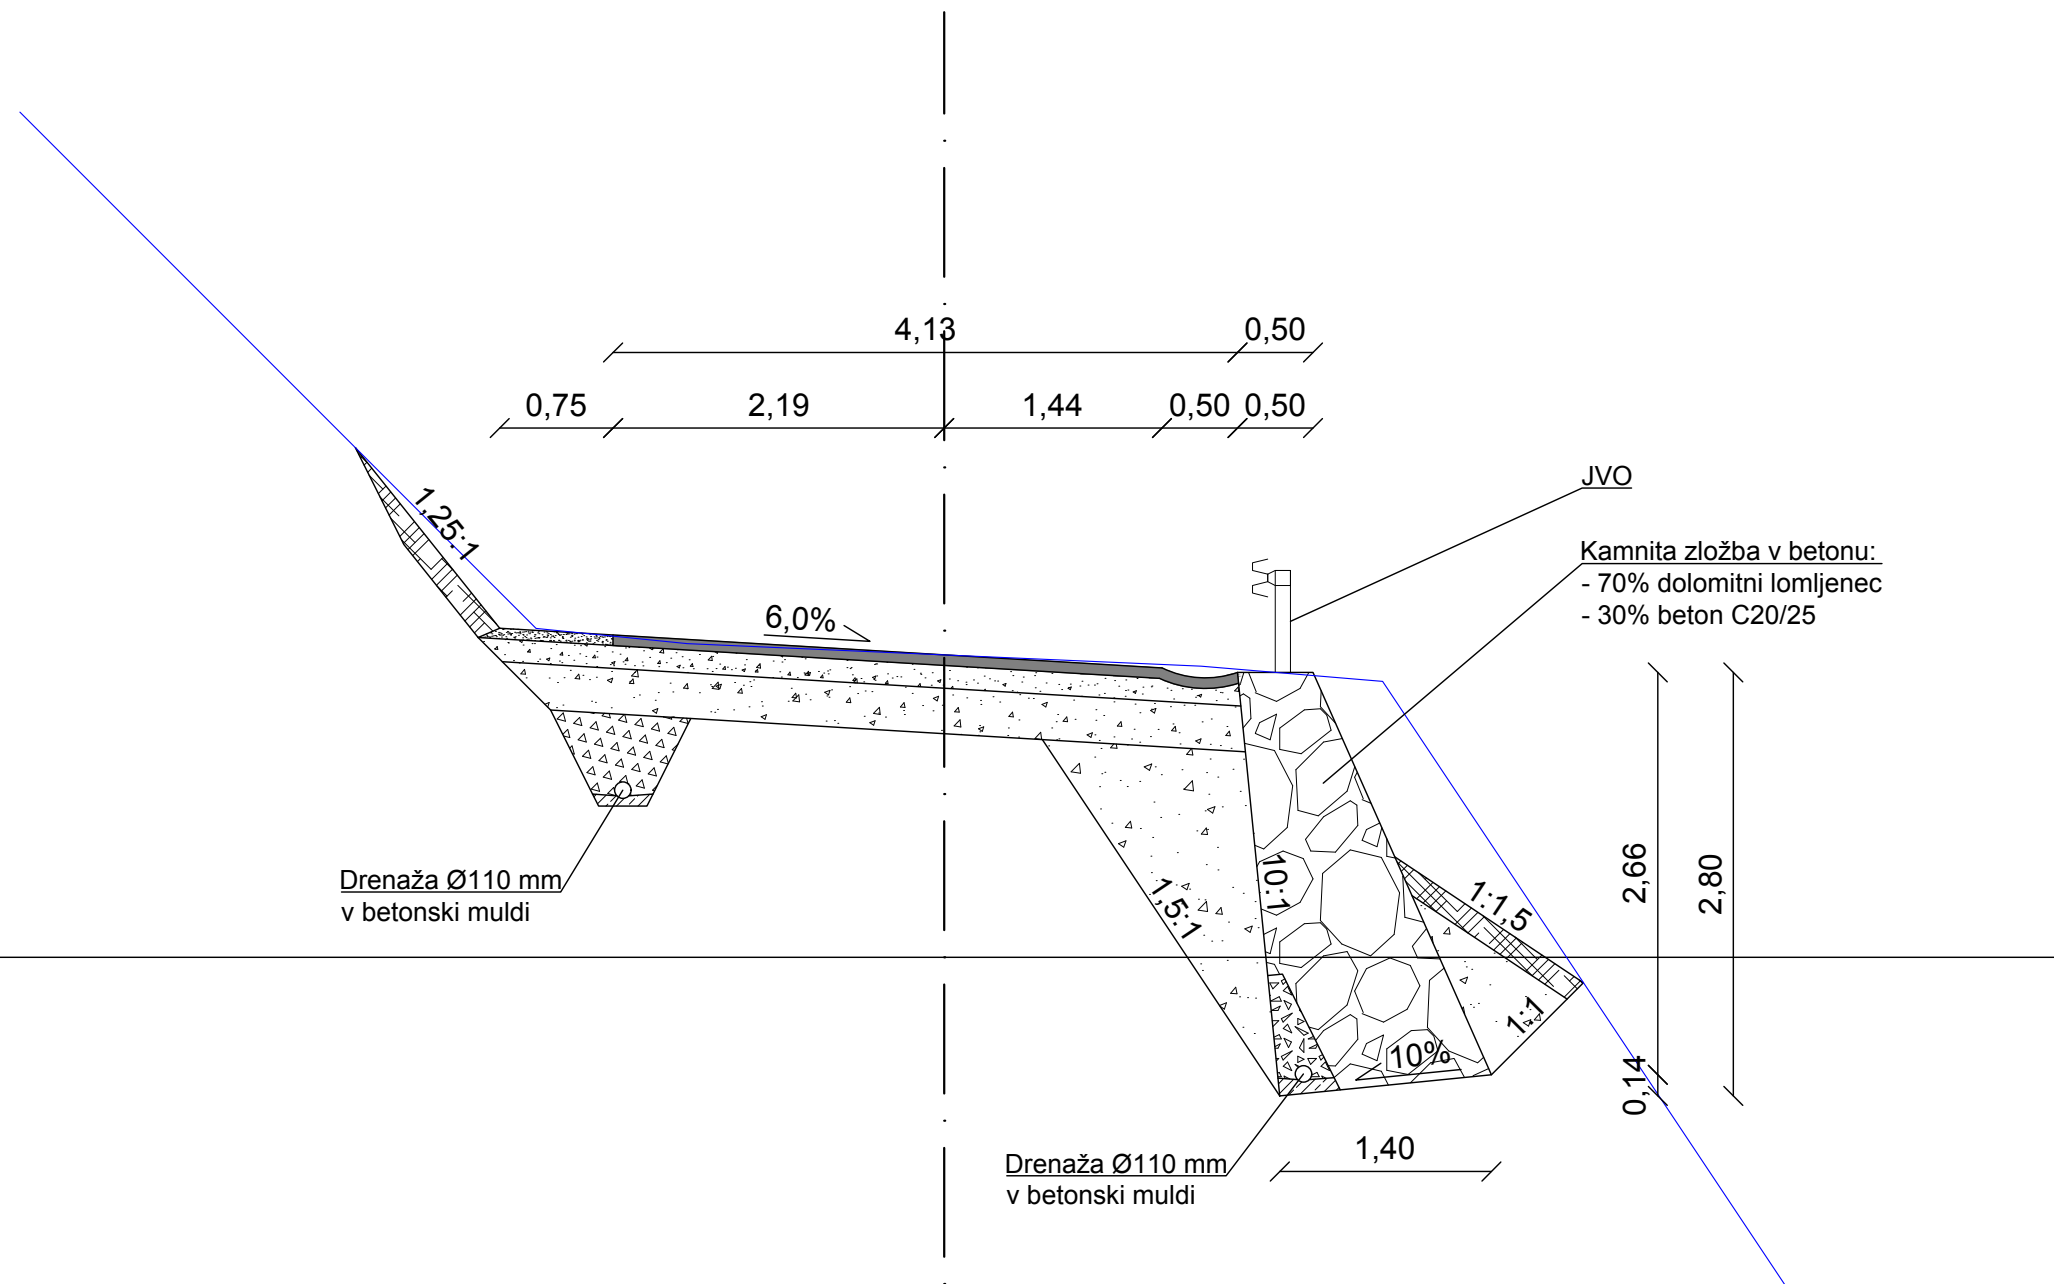

GRADBENI NAČRT
PREČNI PROFIL P030

M 1:50

OPOMBA:
Globina temeljenja se določa za vsako kampado posebej, po ogledu geomehanika!

investitor: OBČINA ŠMARTNO PRI LITJI Tomazinova ulica 2 1275 Šmartno pri Litiji	  projektiranje, cenitve nepremičnin inženiring v gradbeništvu nadzor, strokovno vodenje pri graditvi objektov	
objekt: SANACIJA PLAZU NA CESTI LC 208311, CEROVICA - BUKOVICA	vodja projekta: JOŽE POGLAJEN, univ.dipl.inž.grad. odgovorni projektant: JOŽE POGLAJEN, univ.dipl.inž.grad. št. odg. projektanta: IZS G-1091	
načrt: GRADBENI NAČRT PREČNI PROFIL P030	projektant: JURE TOMAŽIČ, dipl.inž.grad. št. proj.: 71/16 merilo: 1:50	
faza: IDZ	datum: dec. 2016	št. lista: 3



Ulica Mire Pregljeve 4
1270 Litija

tel: 01/8980-150
fax: 01/8980-155

email: info@pino.si
splet: www.pino.si