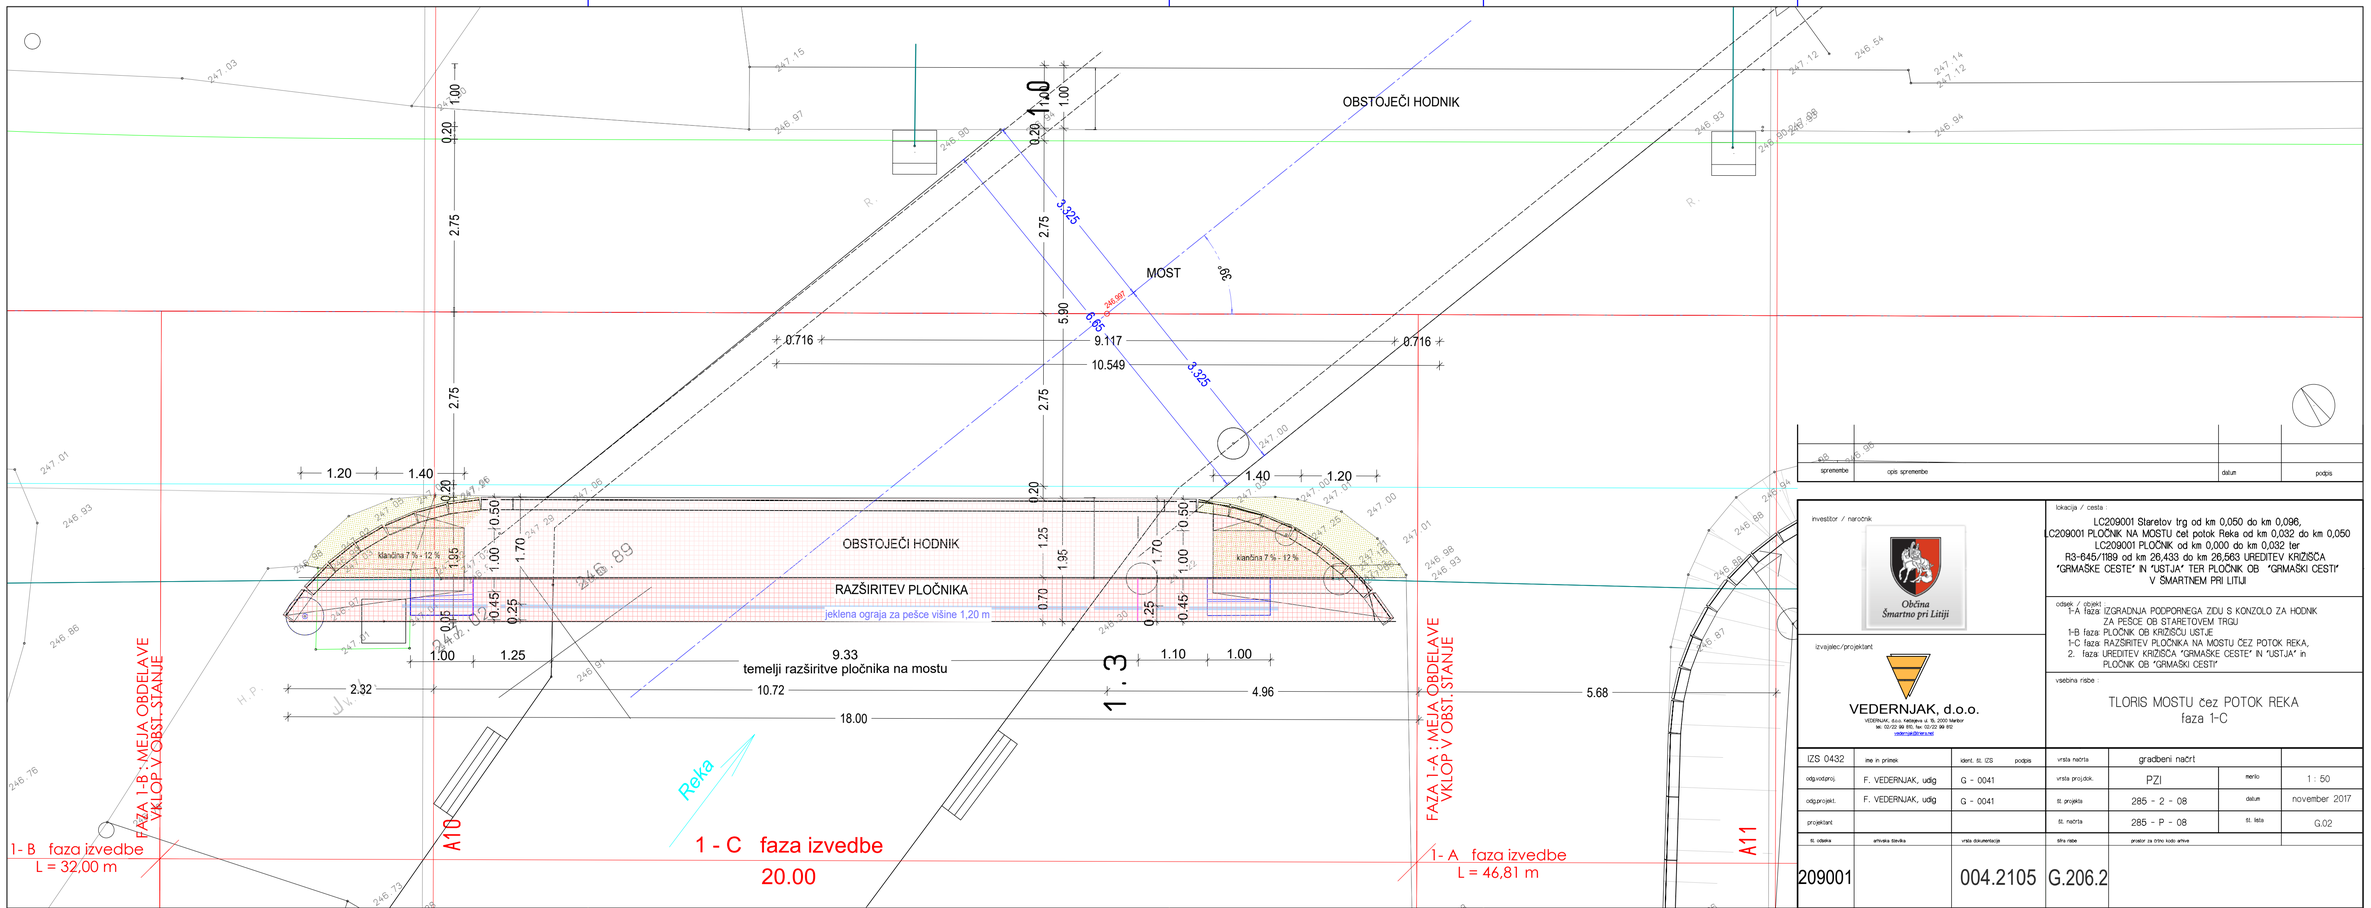

spremembe	opis spremembe	datum	podpis

investitor / naročnik

Občina Šmartno pri Litiji

izvajalec/projektant

VEDERNJAK, d.o.o.
VEDERNJAK, d.o.o. Kidričeva ul. 15, 2000 Maribor
tel.: 02/22 99 810, fax: 02/22 99 812
vedernjak@siol.net

lokacija / cesta

LC209001 Staretov trg od km 0,050 do km 0,096,
LC209001 PLOČNIK NA MOSTU čez potok Reka od km 0,032 do km 0,050
LC209001 PLOČNIK od km 0,000 do km 0,032 ter
R3-645/1189 od km 26,433 do km 26,563 UREDITEV KRIŽIŠČA "GRMAŠKE CESTE" IN "USTJA" TER PLOČNIK OB "GRMAŠKI CESTI" V ŠMARTNEM PRI LITIJI

odsek / objekt

1-A faza IZGRADNJA PODPORNEGA ZIDU S KONZOLO ZA HODNIK ZA PEŠCE OB STARETOVEM TRGU
1-B faza PLOČNIK OB KRIŽIŠČU USTJE
1-C faza RAZŠIRITEV PLOČNIKA NA MOSTU ČEZ POTOK REKA,
2. faza UREDITEV KRIŽIŠČA "GRMAŠKE CESTE" IN "USTJA" in PLOČNIK OB "GRMAŠKI CESTI"

vsebina risbe

TLORIS MOSTU čez POTOK REKA
faza 1-C

IZS 0432	ime in priimek	ident. št. IZS	podpis	vrsta načrta	gradbeni načrt		
odg.vodja proj.	F. VEDERNJAK, udg	G - 0041		vrsta proj.dok.	PZI	merilo	1 : 50
odg.projekt.	F. VEDERNJAK, udg	G - 0041		št. projekta	285 - 2 - 08	datum	november 2017
projektant				št. načrta	285 - P - 08	št. lista	G.02
št. odseka	arhivska številka	vrsta dokumentacije		šifra risbe	prostor za črno kodo arhiva		
209001		004.2105	G.206.2				

V/Š = 297 / 780 (0.23m2)

Allplan 2016