PREREZ 7 - 7

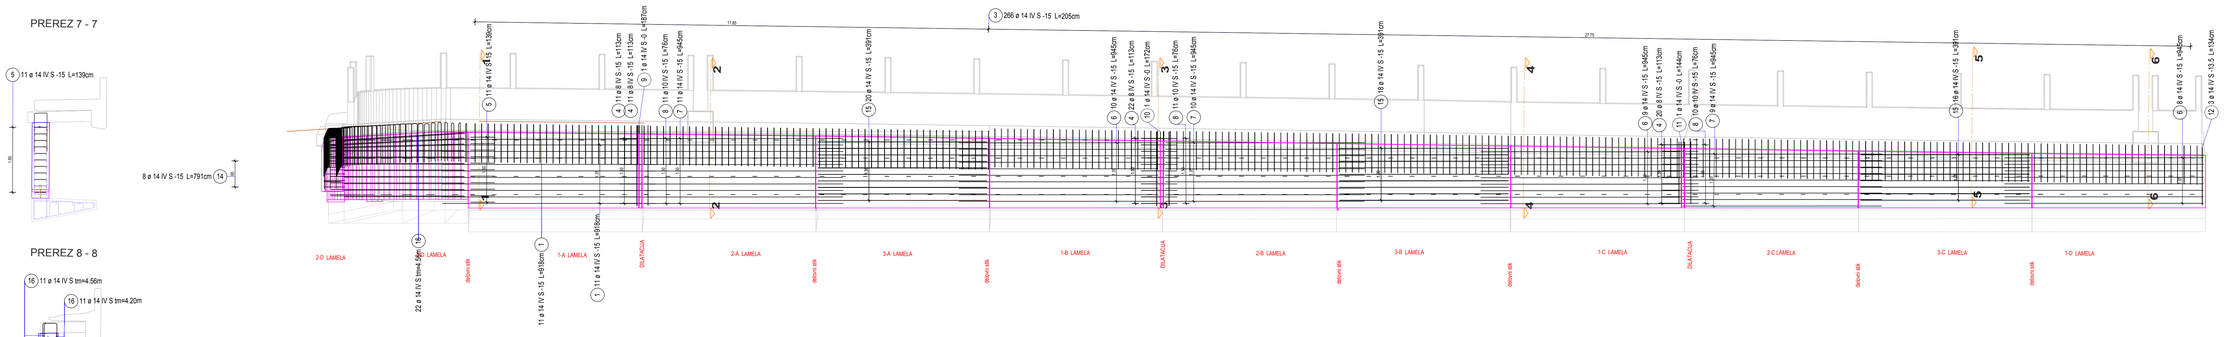

PREREZ 8 - 8

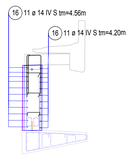

PREREZ 9 - 9

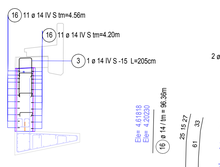

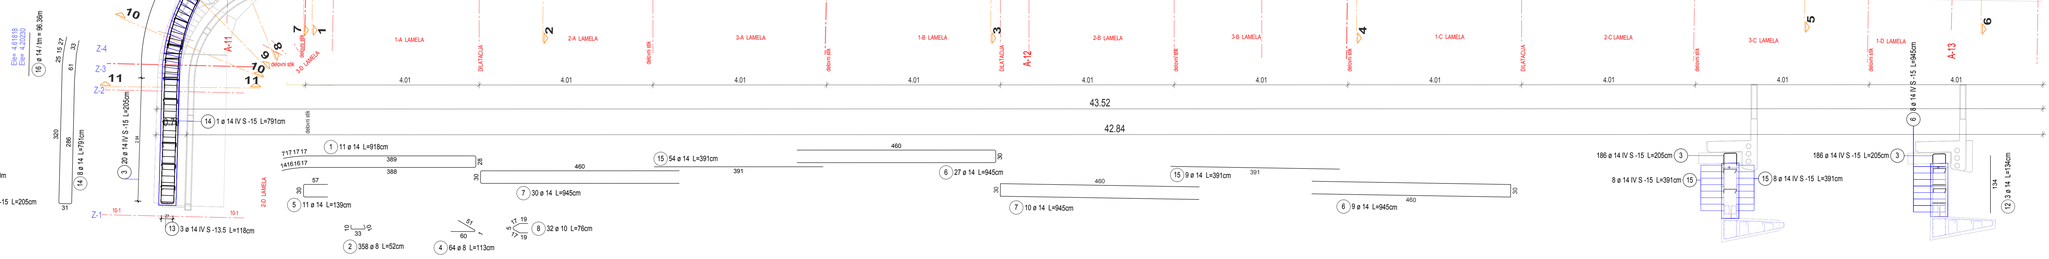

PREREZ 10 - 10

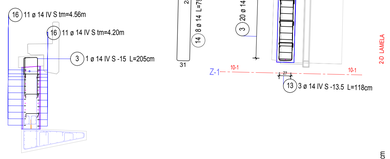

PREREZ 11 - 11

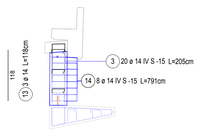

PREREZ 1 - 1

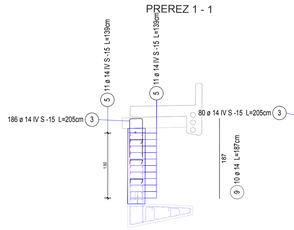

PREREZ 2 - 2

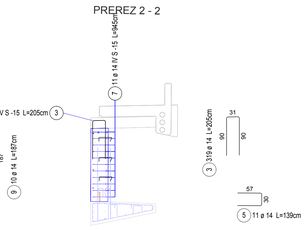

PREREZ 3 - 3

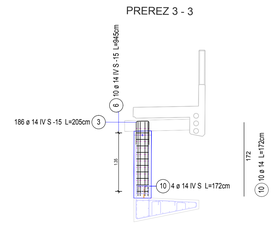

PREREZ 4 - 4

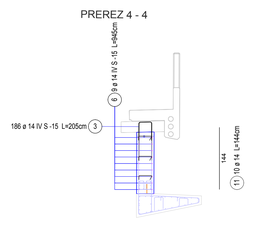

PREREZ 5 - 5

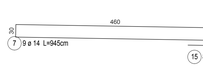

PREREZ 6 - 6

DETAJL DILATACIJE
M 1 : 10

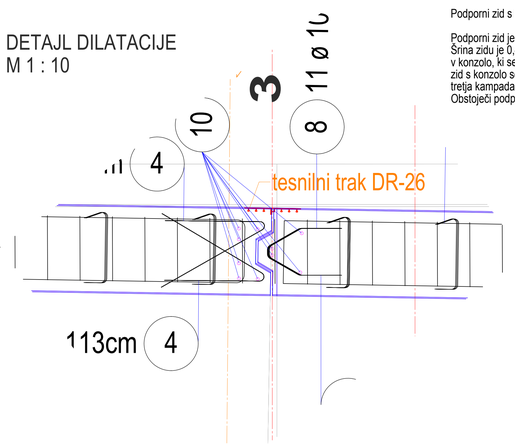

Podporni zid s konzolo

Podporni zid je od spodonje kote temelja do zg. ravnine pločnika visok od 2,29 (2,13) do 2,84m. Šrina zidu je 0,40 m. Na spodnji strani je vpet v pasovni temelj, na zgornji strani pa se nadaljuje v konzolo, ki sega 1,0 na zunanjo stran zidu. Beton zidu in konzole je vodotesen. Temelji in podporni zid s konzolo se morajo izvajati v kampadah dolžine največ 4,0 m. Istočasno se sme zvajati le vsaka tretja kampada: od temeljev do dokončno vgrajenega - po potrebi iz betona C 16/20 - zasipnega klina. Obstoječi podporni zid se uporabi kot "izgubljeni" opaž. Sočasno se gradijo le 4 kampade.

PODATKI O MATERIALIH		Mejne vrednosti za sestavo betona
BETON LASTNOSTI V SKLADU s SIST EN 206-1:2000	Minimalen trdnostni razred betona C (N/mm²)	Ekspozicijski razred
HODNIKI Z ROBNIMI VENCI	C30/37	XD3, XF4
PREKLADNA KONSTRUKCIJA	C30/37	XD1, XF2
STENE	C25/30	XC2
TEMELJI	C25/30	XC2
PODBETON	C8/10	
JEKLO ZA OJAČITEV		
REBRASTO JEKLO S 500 (B)		

ZAŠČITNA PLAST	TEMELJI	STENE	PREKLADNA KONSTRUKCIJA	HODNIKI
- ZGORNJE IN BOČNE POVRŠINE	4,5 cm	4,5 cm	4,5 cm	4,5 cm
- SPODAJ	4,5 cm	4,5 cm	4,5 cm	1 cm

OSTALI MATERIALI

GLEJ VPISE V NAČRTU IN TEHNIČNO POROČILO!
POGOJI ZA IZVEDBO IZOLACIJE ZASUTIH BETONSKIH POVRŠIN
- vodotesen beton
- omejitev rapok na 0,2 mm
- nabrekajoča guma v delovnih stikih
- 2x hladen bitumenski premaz

spremenba	opis spremembe	datum	podpis

investitor / naročnik
Občina Šmartno pri Litiji

izvajalec/projektant
VEDERNJAK, d.o.o.
Vrtnarija pri Vedernjaku 4, SI- 1261 Ljubljana
tel: 01/51 68 970, fax: 01/51 68 972
www.vedernjak.net

lokacija / cesta
PLOČNIK IN PODPORNI ZID OB STARETOVEM TRGU IN PLOČNIK OB GRMAŠKI CESTI TER UREDITEV KRIŽIŠČA GRMAŠKE CESTE IN USTJA V ŠMARTNEM PRI LITIJI
R3-645 / 1189 od km 26,433 do km 26,563
R2-416 / 1165 od km 0,000 do km 0,096

odsek / objekt
IZGRADNJA PODPORNEGA ZIDU S KONZOLO ZA HODNIK ZA PEŠCE OB STARETOVEM TRGU na cesti
R2-416 / 1165 od km 0,053 do km 0,096

vsebina risbe
ARMATURNI NAČRT ZIDU IN DETAJL TESNJENJA DILATACIJE

IZS 0432	ime in priimek	ident. št. IZS	podpis	vrsta načrta	gradbeni načrt		
odg.vodja	F. VEDERNJAK, udig	G - 0041		vrsta projekta	PZI	merilo	1 : 50
odg.projekt.	F. VEDERNJAK, udig	G - 0041		št. projekta	286 - 1 - 08	datum	julij 2016
projektant				št. načrta	286 - 1 - 08	št. lista	G.10
št. odseka	arhivska številka	vrsta dokumentacije		štev. table			
1165		004.2105 004.2162	G.271.2				

V/Š = 837 / 1185 (0.99m2)

Allplan 2010