

ZLAGANJE OPEČNE MREŽE,
 DETAJL
 M=1:20




POZICIJE STAVBNEGA POHIŠTVA
 M=1:100

OKENSKJE ODPRTINE ZIDARSKIH MER 100/350 cm

OKENSKJE ODPRTINE ZIDARSKIH MER 100/200 cm

opečna mreža na zunanjih straneh
 okenskih odprtín

polna opeka
 d/š/v=25/12/6,5 cm

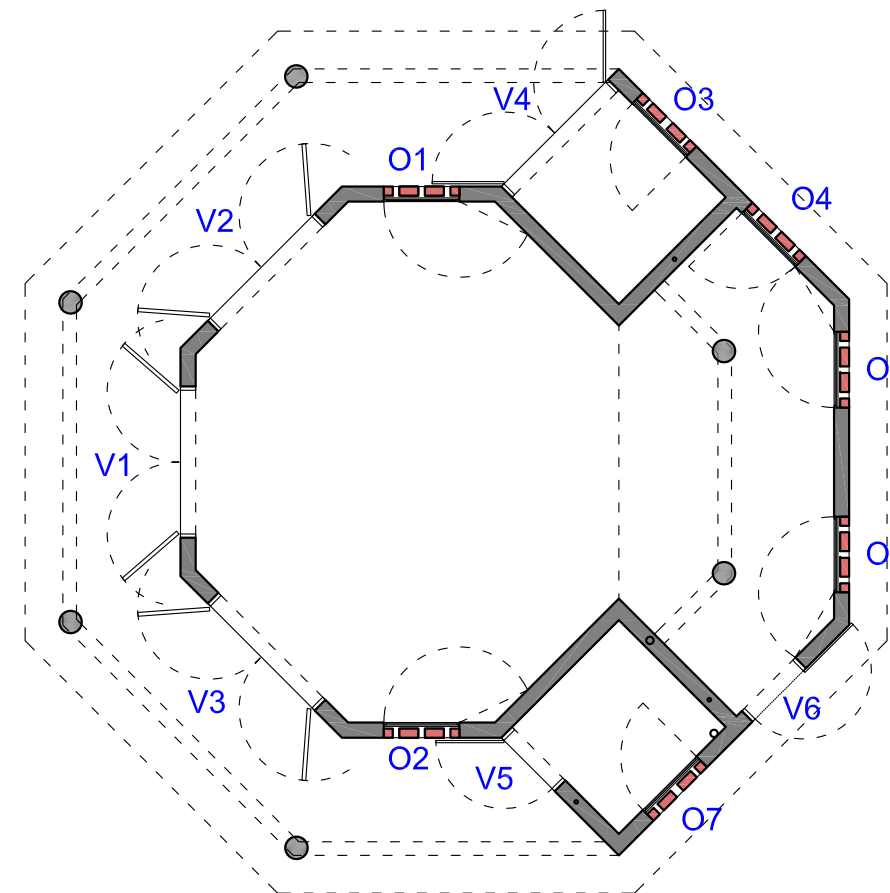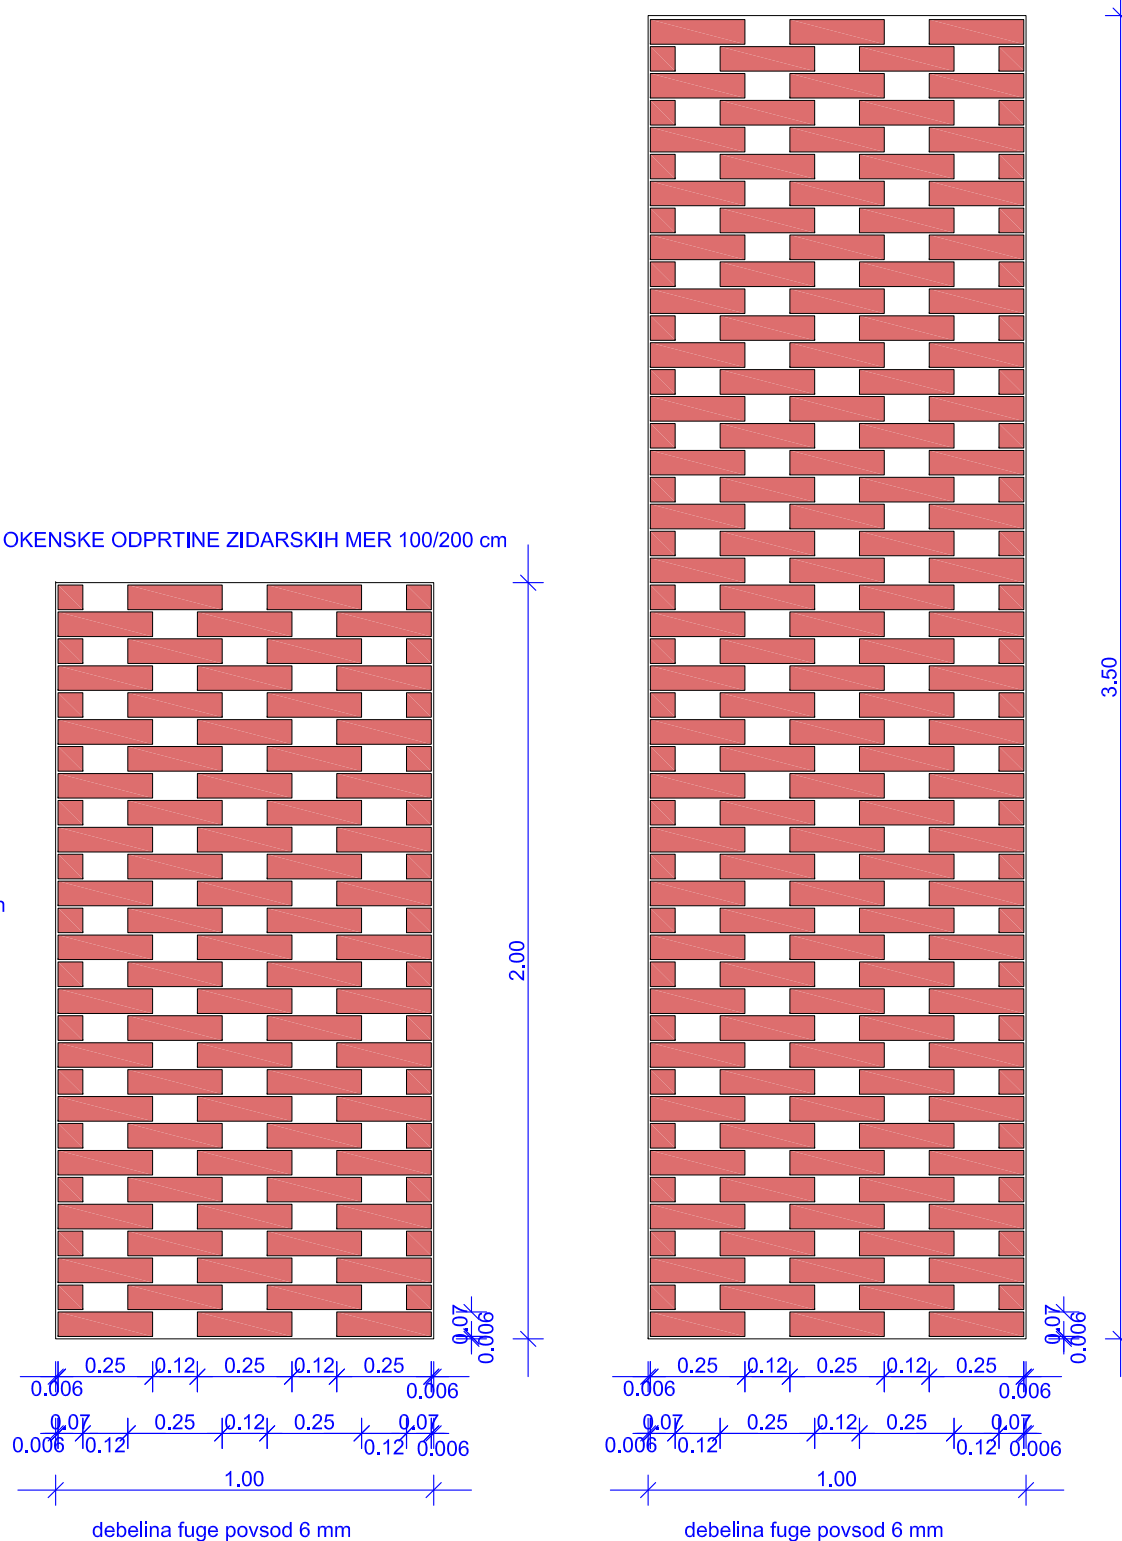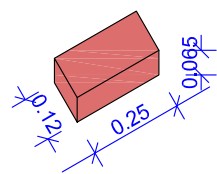

OPOMBA: VSE DIMENZIJE JE POTREBNO PREVERITI NA
 OBJEKTU NA POZICIJI MONTAŽE! IZVAJALEC OPREME OZ.
 STAVBNIH ELEMENTOV MORA PRED VGRADNJO
 PREDSTAVITI VZOREC ELEMENTA IN PRIDOBITI PISNO
 POTRDITEV PROJEKTANTA O USTREZNOSTI.



URBI d.o.o., Oblikovanje prostora, Trnovski pristan 2, Ljubljana

Investitor:	OBČINA ŠMARTNO PRI LITJI
	Tomazinova ulica 2, 1275 Šmartno pri Litiji
Objekt:	NOVOGRADNJA MRLIŠKE VEŽICE V VELIKI ŠTANGI
Vrsta dokumentacije:	PZI
Načrt:	SHEMA STAVBNEGA POHIŠTVA
Odg. vodja projekta:	Judita Thaler, univ. dipl. inž. arh., ZAPS 1702 A
Odgovorni projektant:	Judita Thaler, univ. dipl. inž. arh., ZAPS 1702 A
Sodelavci:	Valentin Slaček, mag. inž. arh., ZAPS 1759 A dr. prof. Živa Deu, univ. dipl. inž. arh.

Številka načrta arhitekture: 2017/073 ARH	Merilo: 1:20 ter 1:100
Datum: maj 2020	Št. lista: 09-01