


ZAKOLIČBA KONZOLNE PLOŠČE

profil	točka	9	10	11	12
Z-1	X = 488061.500 Y = 100086.381 Z = 246.321	X = 488061.876 Y = 100086.024 Z = 246.363	X = 488061.500 Y = 100086.381 Z = 246.571	X = 488061.876 Y = 100086.024 Z = 246.613	
Z-2	X = 488063.240 Y = 100088.619 Z = 246.506	X = 488063.650 Y = 100088.306 Z = 246.552	X = 488063.240 Y = 100088.619 Z = 246.756	X = 488063.650 Y = 100088.306 Z = 246.802	
Z-3	X = 488063.642 Y = 100089.072 Z = 246.512	X = 488064.089 Y = 100088.730 Z = 246.558	X = 488063.642 Y = 100089.072 Z = 246.762	X = 488064.079 Y = 100088.738 Z = 246.807	
Z-4	X = 488063.642 Y = 100089.072 Z = 246.512	X = 488064.089 Y = 100088.730 Z = 246.558	X = 488063.642 Y = 100089.072 Z = 246.762	X = 488064.079 Y = 100088.738 Z = 246.807	
Z-5	X = 488064.941 Y = 100089.910 Z = 246.538	X = 488065.261 Y = 100089.240 Z = 246.594	X = 488064.941 Y = 100089.910 Z = 246.789	X = 488065.257 Y = 100089.249 Z = 246.844	
Z-6	X = 488065.617 Y = 100090.130 Z = 246.560	X = 488065.792 Y = 100089.265 Z = 246.618	X = 488065.617 Y = 100090.130 Z = 246.810	X = 488065.791 Y = 100089.272 Z = 246.868	
Z-7	X = 488066.804 Y = 100090.207 Z = 246.611	X = 488066.635 Y = 100089.062 Z = 246.665	X = 488066.804 Y = 100090.207 Z = 246.861	X = 488066.635 Y = 100089.062 Z = 246.914	
Z-8	X = 488068.301 Y = 100089.724 Z = 246.640	X = 488067.415 Y = 100088.564 Z = 246.677	X = 488068.301 Y = 100089.724 Z = 246.890	X = 488067.414 Y = 100088.564 Z = 246.927	
Z-9	X = 488068.301 Y = 100089.724 Z = 246.640	X = 488067.415 Y = 100088.564 Z = 246.677	X = 488068.301 Y = 100089.724 Z = 246.890	X = 488067.414 Y = 100088.564 Z = 246.927	
Z-10	X = 488068.848 Y = 100089.375 Z = 246.633	X = 488067.938 Y = 100088.183 Z = 246.671	X = 488068.848 Y = 100089.375 Z = 246.883	X = 488067.938 Y = 100088.183 Z = 246.921	

profil	točka	9	10	11	12
Z-11	X = 488071.536 Y = 100087.417 Z = 246.599	X = 488071.536 Y = 100087.417 Z = 246.636	X = 488070.653 Y = 100086.205 Z = 246.836	X = 488070.653 Y = 100086.205 Z = 246.886	
Z-12	X = 488074.777 Y = 100085.056 Z = 246.526	X = 488073.894 Y = 100083.844 Z = 246.589	X = 488074.777 Y = 100085.056 Z = 246.802	X = 488073.894 Y = 100083.843 Z = 246.839	
Z-13	X = 488078.041 Y = 100082.678 Z = 246.495	X = 488077.130 Y = 100081.486 Z = 246.533	X = 488078.041 Y = 100082.678 Z = 246.745	X = 488077.130 Y = 100081.486 Z = 246.783	
Z-14	X = 488078.051 Y = 100082.671 Z = 246.495	X = 488077.140 Y = 100081.479 Z = 246.533	X = 488078.051 Y = 100082.671 Z = 246.745	X = 488077.140 Y = 100081.479 Z = 246.794	
Z-15	X = 488081.259 Y = 100080.334 Z = 246.435	X = 488080.376 Y = 100079.122 Z = 246.473	X = 488081.259 Y = 100080.334 Z = 246.685	X = 488080.376 Y = 100079.121 Z = 246.723	
Z-16	X = 488081.792 Y = 100079.946 Z = 246.425	X = 488080.909 Y = 100078.734 Z = 246.463	X = 488081.792 Y = 100079.946 Z = 246.675	X = 488080.909 Y = 100078.733 Z = 246.713	
Z-17	X = 488084.500 Y = 100077.973 Z = 246.374	X = 488083.617 Y = 100076.761 Z = 246.412	X = 488084.500 Y = 100077.973 Z = 246.624	X = 488083.617 Y = 100076.761 Z = 246.662	
Z-18	X = 488086.134 Y = 100076.782 Z = 246.344	X = 488085.251 Y = 100075.570 Z = 246.382	X = 488086.134 Y = 100076.782 Z = 246.594	X = 488085.251 Y = 100075.570 Z = 246.631	
Z-19	X = 488087.751 Y = 100075.605 Z = 246.314	X = 488087.162 Y = 100074.797 Z = 246.339	X = 488087.751 Y = 100075.605 Z = 246.564	X = 488087.162 Y = 100074.797 Z = 246.589	
Z-20	X = 488087.751 Y = 100075.605 Z = 246.314	X = 488087.162 Y = 100074.797 Z = 246.339	X = 488087.751 Y = 100075.605 Z = 246.564	X = 488087.162 Y = 100074.797 Z = 246.589	

profil	točka	9	10	11	12
Z-21	X = 488090.981 Y = 100073.251 Z = 246.253	X = 488090.393 Y = 100072.443 Z = 246.278	X = 488090.981 Y = 100073.251 Z = 246.503	X = 488090.393 Y = 100072.443 Z = 246.528	
Z-22	X = 488094.232 Y = 100070.884 Z = 246.193	X = 488093.629 Y = 100070.086 Z = 246.218	X = 488094.232 Y = 100070.884 Z = 246.443	X = 488093.629 Y = 100070.086 Z = 246.468	
Z-23	X = 488097.465 Y = 100068.507 Z = 246.139	X = 488096.863 Y = 100067.709 Z = 246.164	X = 488097.465 Y = 100068.507 Z = 246.389	X = 488096.863 Y = 100067.709 Z = 246.414	
Z-24	X = 488099.015 Y = 100067.507 Z = 246.116	X = 488098.405 Y = 100066.536 Z = 246.121	X = 488099.015 Y = 100067.507 Z = 246.366	X = 488098.405 Y = 100066.536 Z = 246.391	
Z-25	X = 488100.609 Y = 100066.084 Z = 246.096	X = 488099.989 Y = 100065.300 Z = 246.121	X = 488100.609 Y = 100066.084 Z = 246.346	X = 488099.989 Y = 100065.300 Z = 246.371	


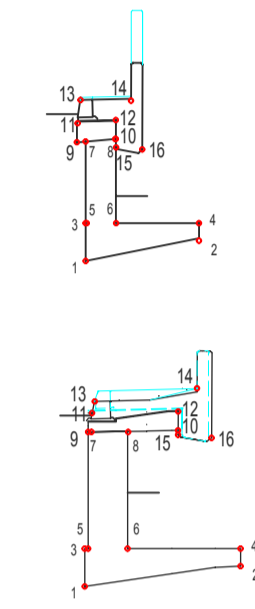


ZAKOLIČBA ROBNIKA IN PLOČNIKA

profil	točka	13	14	15	16
Z-1	X = 488061.509 Y = 100086.313 Z = 246.855	X = 488062.040 Y = 100085.909 Z = 246.870	X = 488061.904 Y = 100086.062 Z = 246.256	X = 488062.183 Y = 100085.852 Z = 246.225	
Z-2	X = 488063.268 Y = 100088.592 Z = 247.028	X = 488063.802 Y = 100088.190 Z = 247.059	X = 488063.642 Y = 100088.312 Z = 246.442	X = 488063.920 Y = 100088.100 Z = 246.411	
Z-3	X = 488063.676 Y = 100089.046 Z = 247.070	X = 488064.236 Y = 100088.617 Z = 247.096	X = 488064.070 Y = 100088.745 Z = 246.476	X = 488064.359 Y = 100088.524 Z = 246.451	
Z-4	X = 488063.676 Y = 100089.046 Z = 247.070	X = 488064.236 Y = 100088.617 Z = 247.096	X = 488064.070 Y = 100088.745 Z = 246.476	X = 488064.359 Y = 100088.524 Z = 246.451	
Z-5	X = 488064.956 Y = 100089.879 Z = 247.063	X = 488065.346 Y = 100089.063 Z = 247.158	X = 488065.413 Y = 100088.922 Z = 246.512	X = 488065.267 Y = 100089.228 Z = 246.509	
Z-6	X = 488065.628 Y = 100090.075 Z = 246.999	X = 488065.832 Y = 100089.070 Z = 247.175	X = 488065.790 Y = 100089.277 Z = 246.557	X = 488065.862 Y = 100088.919 Z = 246.529	
Z-7	X = 488066.794 Y = 100090.140 Z = 246.998	X = 488066.605 Y = 100088.858 Z = 247.193	X = 488066.636 Y = 100089.067 Z = 246.576	X = 488066.582 Y = 100088.705 Z = 246.546	
Z-8	X = 488068.282 Y = 100089.698 Z = 247.148	X = 488067.293 Y = 100088.405 Z = 247.195	X = 488067.415 Y = 100088.564 Z = 246.578	X = 488067.202 Y = 100088.286 Z = 246.548	
Z-9	X = 488068.282 Y = 100089.698 Z = 247.148	X = 488067.293 Y = 100088.405 Z = 247.195	X = 488067.415 Y = 100088.564 Z = 246.578	X = 488067.202 Y = 100088.286 Z = 246.548	
Z-10	X = 488068.829 Y = 100089.350 Z = 247.147	X = 488067.816 Y = 100088.024 Z = 247.189	X = 488067.938 Y = 100088.183 Z = 246.572	X = 488067.725 Y = 100087.905 Z = 246.542	

profil	točka	13	14	15	16
Z-11	X = 488071.517 Y = 100087.391 Z = 247.113	X = 488070.535 Y = 100086.043 Z = 247.154	X = 488070.653 Y = 100086.205 Z = 246.537	X = 488070.447 Y = 100085.922 Z = 246.507	
Z-12	X = 488074.759 Y = 100085.030 Z = 247.066	X = 488073.777 Y = 100083.882 Z = 247.107	X = 488073.729 Y = 100083.531 Z = 246.460	X = 488073.894 Y = 100083.844 Z = 246.490	
Z-13	X = 488078.022 Y = 100082.653 Z = 247.009	X = 488077.008 Y = 100081.328 Z = 247.052	X = 488077.130 Y = 100081.486 Z = 246.434	X = 488076.917 Y = 100081.208 Z = 246.405	
Z-14	X = 488078.032 Y = 100082.646 Z = 247.009	X = 488077.018 Y = 100081.320 Z = 247.051	X = 488077.140 Y = 100081.479 Z = 246.434	X = 488076.927 Y = 100081.201 Z = 246.404	
Z-15	X = 488081.240 Y = 100080.308 Z = 246.949	X = 488080.258 Y = 100078.960 Z = 246.991	X = 488080.376 Y = 100079.122 Z = 246.374	X = 488080.170 Y = 100078.839 Z = 246.344	
Z-16	X = 488081.773 Y = 100079.920 Z = 246.939	X = 488080.791 Y = 100078.572 Z = 246.981	X = 488080.909 Y = 100078.734 Z = 246.364	X = 488080.703 Y = 100078.451 Z = 246.334	
Z-17	X = 488084.481 Y = 100077.947 Z = 246.888	X = 488083.499 Y = 100076.599 Z = 246.930	X = 488083.617 Y = 100076.761 Z = 246.313	X = 488083.411 Y = 100076.478 Z = 246.283	
Z-18	X = 488086.115 Y = 100076.757 Z = 246.858	X = 488085.133 Y = 100075.408 Z = 246.900	X = 488085.251 Y = 100075.570 Z = 246.283	X = 488085.045 Y = 100075.287 Z = 246.253	
Z-19	X = 488087.731 Y = 100075.579 Z = 246.827	X = 488087.045 Y = 100074.635 Z = 246.856	X = 488087.162 Y = 100074.797 Z = 246.239	X = 488086.956 Y = 100074.514 Z = 246.209	
Z-20	X = 488087.731 Y = 100075.579 Z = 246.827	X = 488087.045 Y = 100074.635 Z = 246.856	X = 488087.162 Y = 100074.797 Z = 246.239	X = 488086.956 Y = 100074.514 Z = 246.209	

profil	točka	13	14	15	16
Z-21	X = 488090.963 Y = 100073.226 Z = 246.766	X = 488090.275 Y = 100072.282 Z = 246.795	X = 488090.393 Y = 100072.444 Z = 246.178	X = 488090.187 Y = 100072.161 Z = 246.148	
Z-22	X = 488094.212 Y = 100070.858 Z = 246.706	X = 488093.509 Y = 100069.926 Z = 246.735	X = 488093.630 Y = 100070.086 Z = 246.118	X = 488093.419 Y = 100069.806 Z = 246.088	
Z-23	X = 488097.446 Y = 100068.481 Z = 246.652	X = 488096.743 Y = 100067.549 Z = 246.681	X = 488096.863 Y = 100067.709 Z = 246.064	X = 488096.653 Y = 100067.430 Z = 246.034	
Z-24	X = 488098.996 Y = 100067.303 Z = 246.629	X = 488097.283 Y = 100066.377 Z = 246.658	X = 488098.283 Y = 100066.536 Z = 246.041	X = 488098.192 Y = 100066.259 Z = 246.011	
Z-25	X = 488100.590 Y = 100066.060 Z = 246.609	X = 488099.865 Y = 100065.143 Z = 246.638	X = 488099.989 Y = 100065.300 Z = 246.021	X = 488099.772 Y = 100065.026 Z = 245.991	

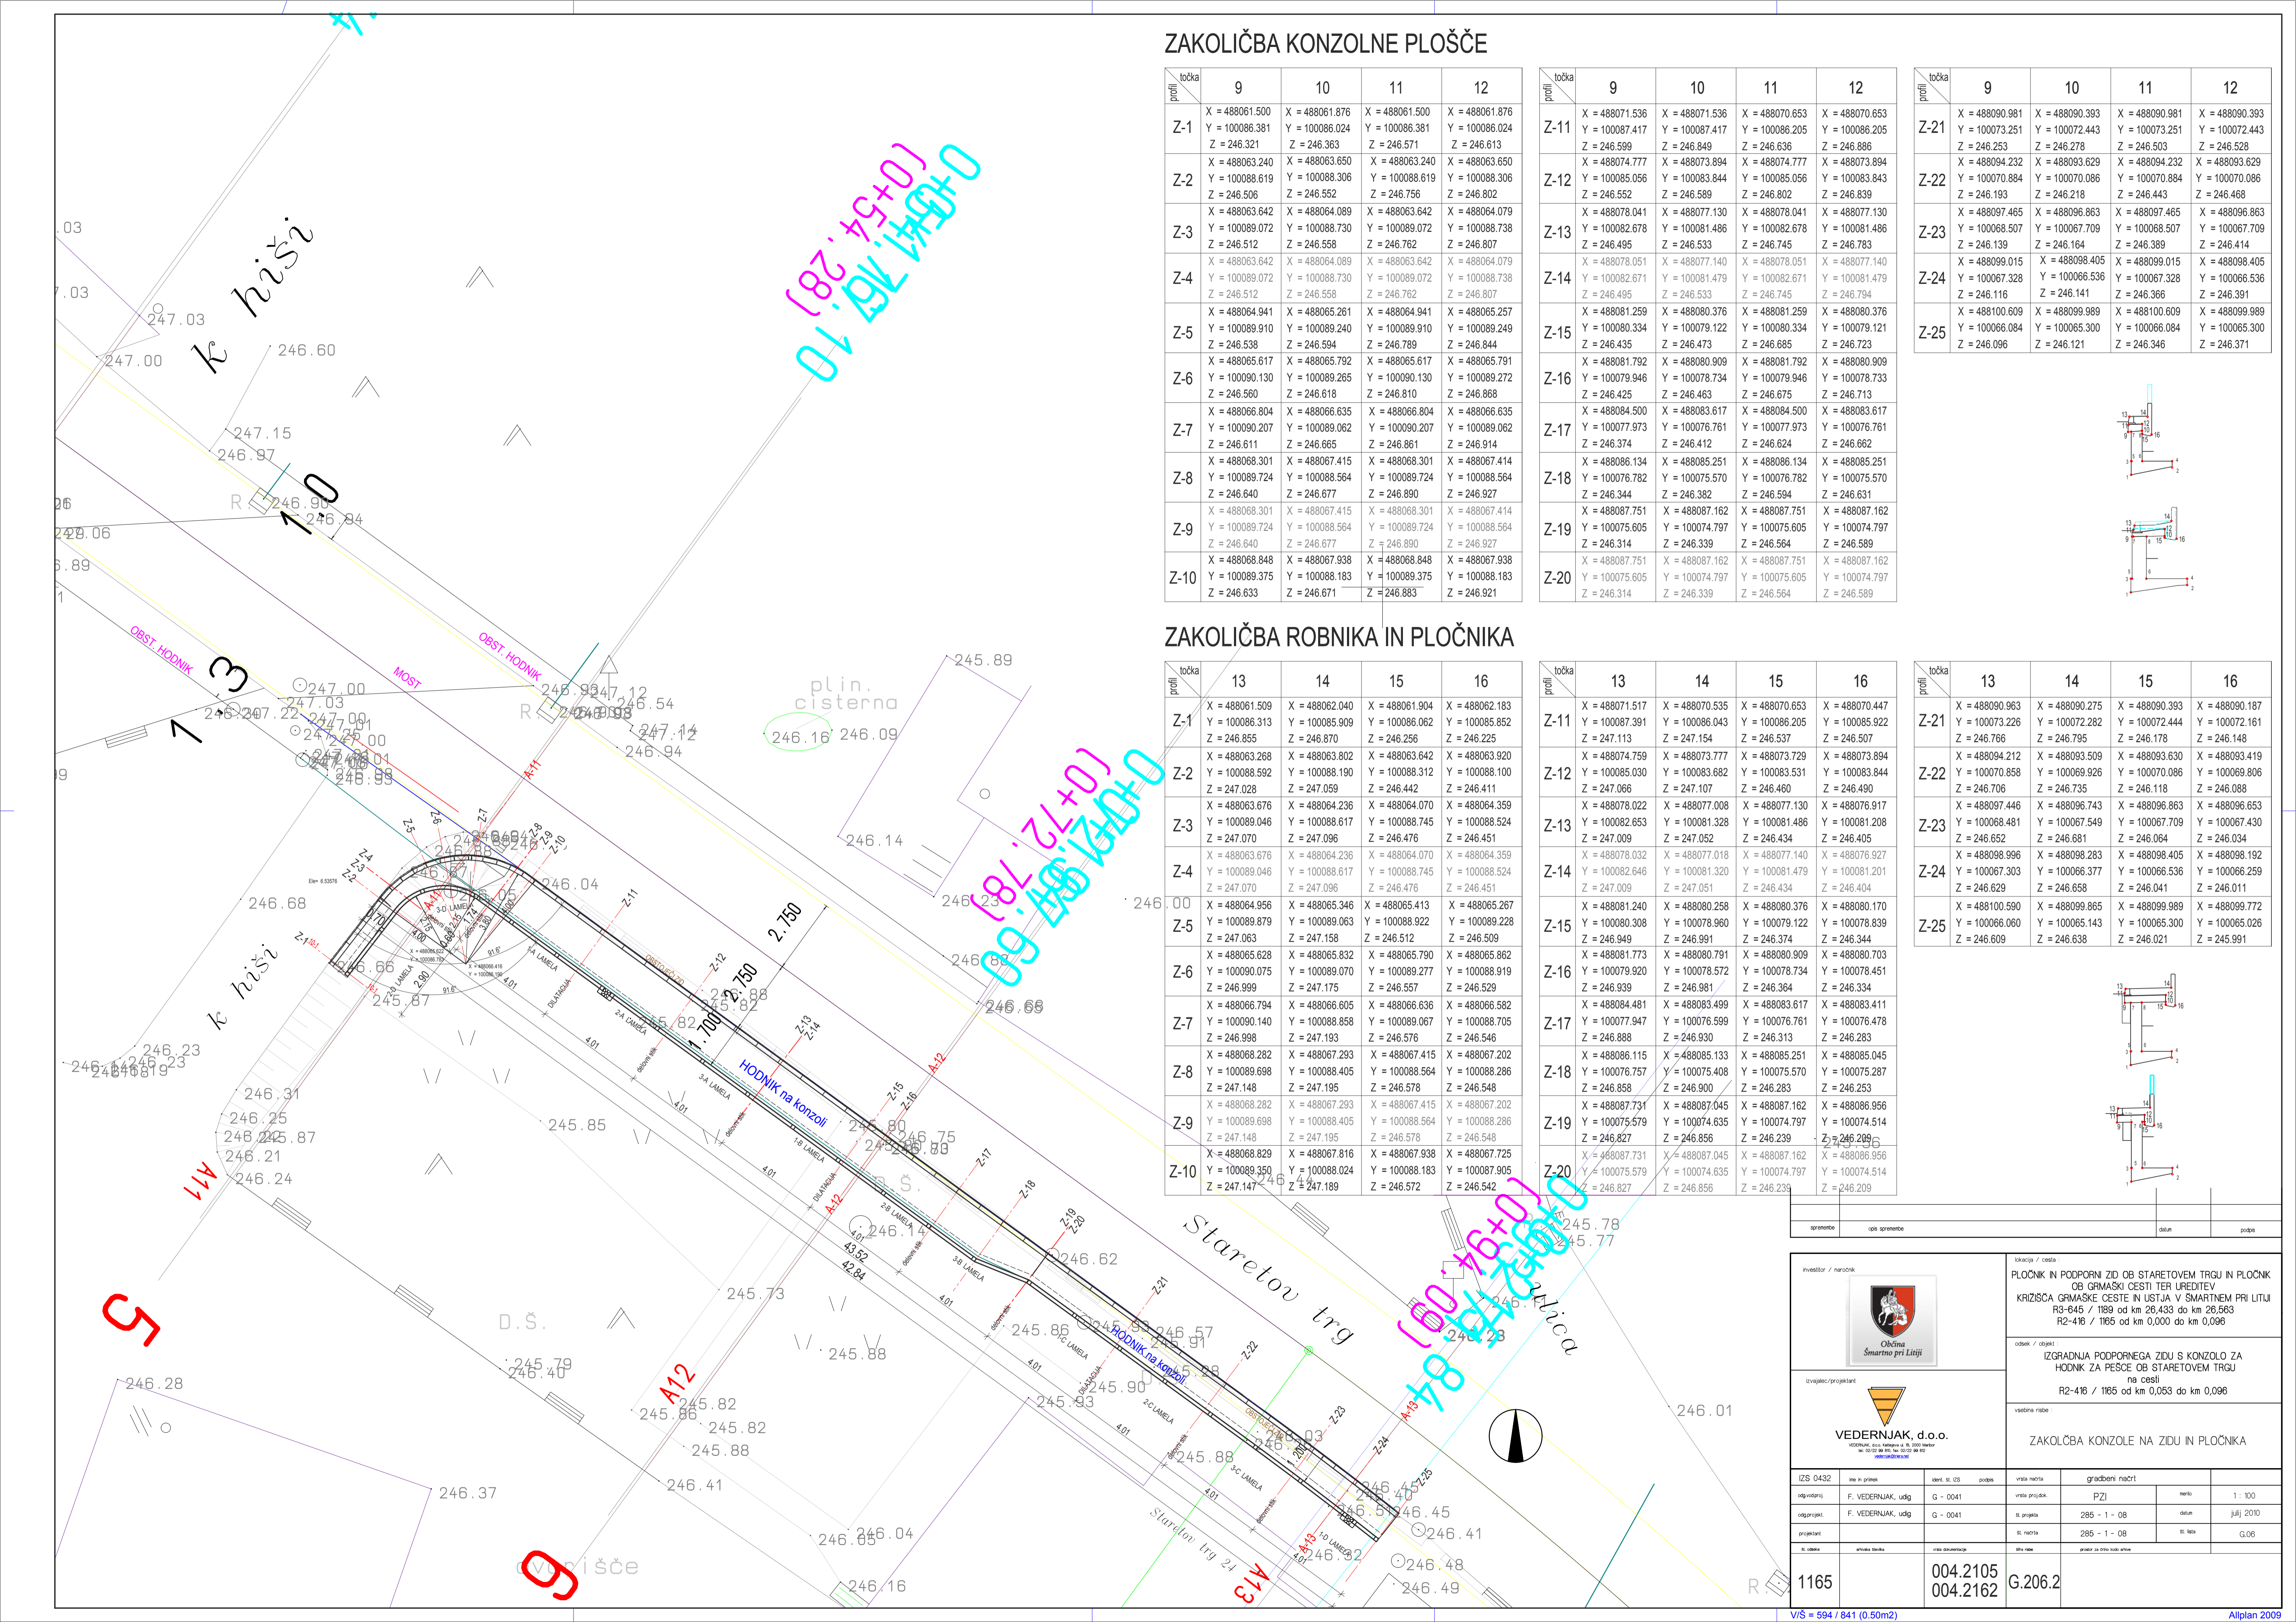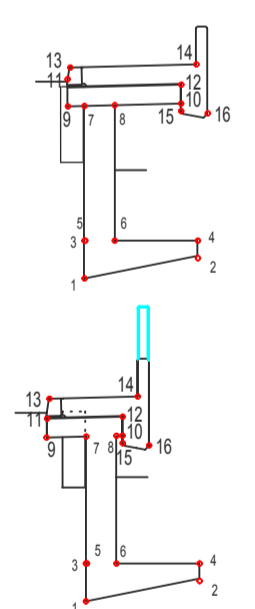

investor / naročnik		lokalacija / cesta	
		PLOČNIK IN PODPORNİ ZID OB STARETOVEM TRGU IN PLOČNIK OB GRMAŠKI CESTI TER UREDITEV KRIZIŠČA GRMAŠKE CESTE IN USTJA V SMARTNEM PRI LITJI R3-645 / 1189 od km 26,433 do km 26,563 R2-416 / 1165 od km 0,000 do km 0,096	
izvajalec/projektant		odsek / objekti	
		IZGRADNJA PODPORNEGA ZIDU S KONZOLZO ZA HODNIK ZA PEŠCE OB STARETOVEM TRGU na cesti R2-416 / 1165 od km 0,053 do km 0,096	
IZS 0432		vsebina risbe	
ime in priimek F. VEDERNJAK, u.r.d.g.	delov. št. IZS G - 0041	vrsta načrta vrsta projekta	gradbeni načrt PZI
odgovorni F. VEDERNJAK, u.r.d.g.	št. projekta G - 0041	št. načrta 285 - 1 - 08	merilo 1 : 100
projektant 	vrsta dokumentacije 	št. lista 285 - 1 - 08	datum julij 2010
št. objekta 1165	vrsta dokumentacije 004.2105 004.2162	delo G.06.2	datum